



Sezione 1

Scala 1 : 50

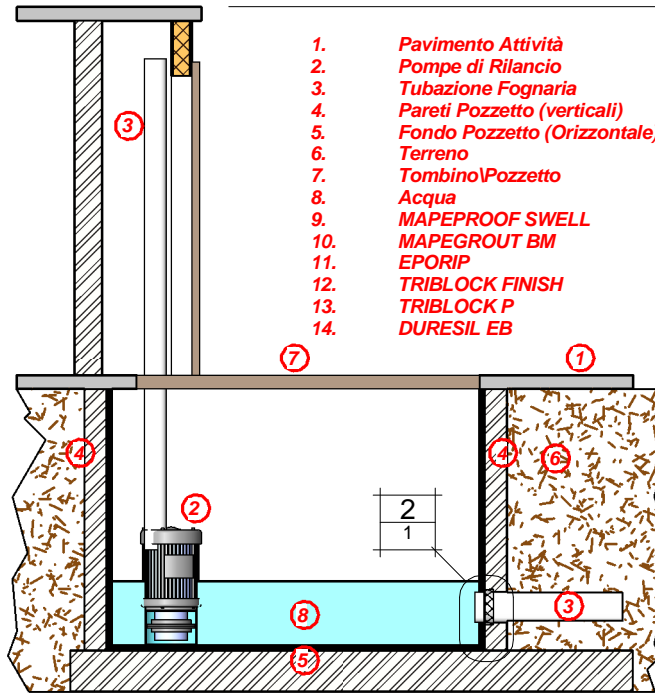


Dettaglio di Sezione 1 Scala 1 : 10

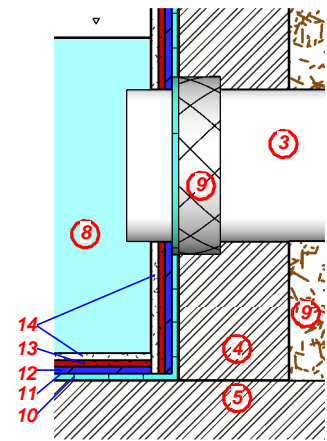

Pianta Pozzetto

Scala 1 : 50

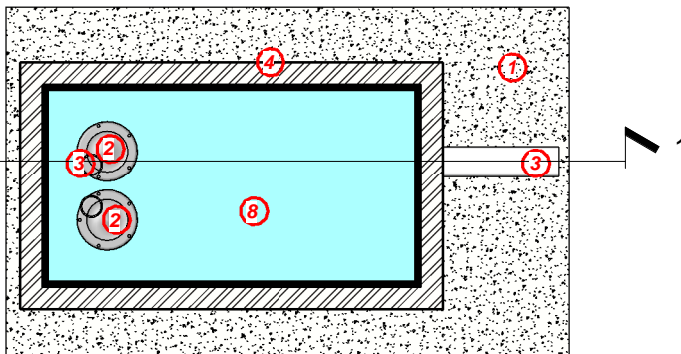

Cantiere:

Indirizzo Cantiere

Committente:

Nome

Progetto di:

Adeguamento DGR 10/04/03 7/12693 All.1 p.3

Elaborato:

**Pianta Sezione Dettaglio Protocollo d'Intervento
per adeguamento Pozzetto**